



LEYENDA

- OPIS nuevos
- OPIS existentes
- - - Limite zona de servicio

NUMERO	CARA A	CARA B	X	Y
1	PUBLICIDAD	PUBLICIDAD	447496	4377438
2	PUBLICIDAD	PORTSIB	447561	4377464
3	PUBLICIDAD	PUBLICIDAD	447598	4377509
4	PUBLICIDAD	PORTSIB	447584	4377611
5	PUBLICIDAD	PUBLICIDAD	447546	4377647
6	PUBLICIDAD	PUBLICIDAD	447214	4377807

NUMERO	CARA A	CARA B	X	Y
7	PORTSIB	PUBLICIDAD	447354	4377343

PLANO DE UBICACIÓN DE LOS OPIS DEL PUERTO DE ANDRATX

TOTAL: 7 OPIS
ESCALA 1:3000

0 25 50 75 100 m





LEYENDA

- OPIS nuevos
- OPIS existentes
- Limite zona de servicio

NUMERO	CARA A	CARA B	X	Y
1	PUBLICIDAD	PUBLICIDAD	533638	4385090
2	PORTSIB	PUBLICIDAD	533668	4384974

PLANO DE UBICACIÓN DE LOS OPIS DEL PUERTO DE CALA BONA

TOTAL: 2 OPIS
ESCALA 1:1500


0 25 50 75 m



PLANO DE UBICACIÓN DE LOS OPIS DEL PUERTO DE CALA RAJADA

TOTAL: 3 OPIS
ESCALA 1:1500

0 25 50 75 m

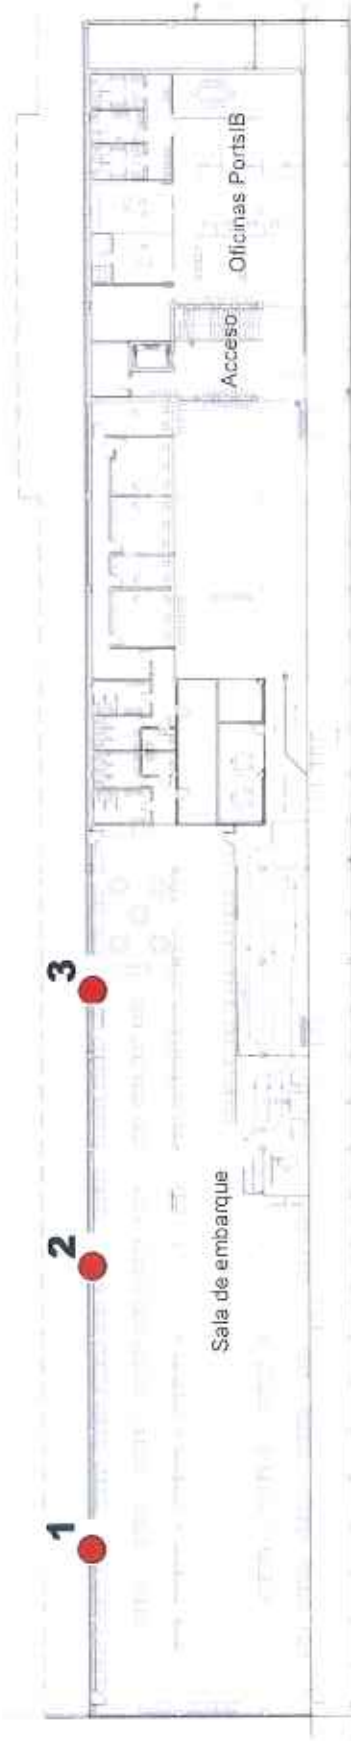

TERMINAL DE PASAJEROS DEL PUERTO EXTERIOR DE CIUTADELLA

- LEYENDA**
- Elementos nuevos
 - Elementos existentes
 - Limite zona de servicio

PLANO DE UBICACIÓN DE LOS PANELES LED DE LA
TERMINAL DEL PUERTO EXTERIOR DE CIUTADELLA

TOTAL: 3 PANELES



TOTAL: 3 OPIS
ESCALA 1:1250



LEYENDA

- OPIS nuevos
- OPIS existentes
- Limite zona de servicio

NUMERO	CARA A	CARA B	X	Y
1	PORTSIB	PUBLICIDAD	571183	4428149
2	PORTSIB	PUBLICIDAD	571342	4428268
3	PUBLICIDAD	PUBLICIDAD	571014	4428220

PLANO DE UBICACIÓN DE LOS OPIS DEL PUERTO INTERIOR DE CIUTADELLA

TOTAL: 3 OPIS
ESCALA 1:2500

0 25 50 75 100 m





LEYENDA

- OPIS nuevos
- OPIS existentes
- Limite zona de servicio

NUMERO	CARA A	CARA B	X	Y
1	PUBLICIDAD	PUBLICIDAD	499737	4351770
2	PORTSIB	PUBLICIDAD	499855	4351756
3	PUBLICIDAD	PUBLICIDAD	499793	4351896

PLANO DE UBICACIÓN DE LOS OPIS DEL PUERTO DE LA COLONIA DE SANT JORDI

TOTAL: 2 OPIS
ESCALA 1:1500

0 25 50 m



LEYENDA


- OPIS nuevos
- OPIS existentes
- Limite zona de servicio

NUMERO	CARA A	CARA B	X	Y
1	PUBLICIDAD	PUBLICIDAD	596509	4434539
2	PORTSIB	PUBLICIDAD	596399	4434415

PLANO DE UBICACIÓN DE LOS OPIS
DEL PUERTO DE FORNELLS (1 de 2)

TOTAL: 3 OPIS
ESCALA 1:1500



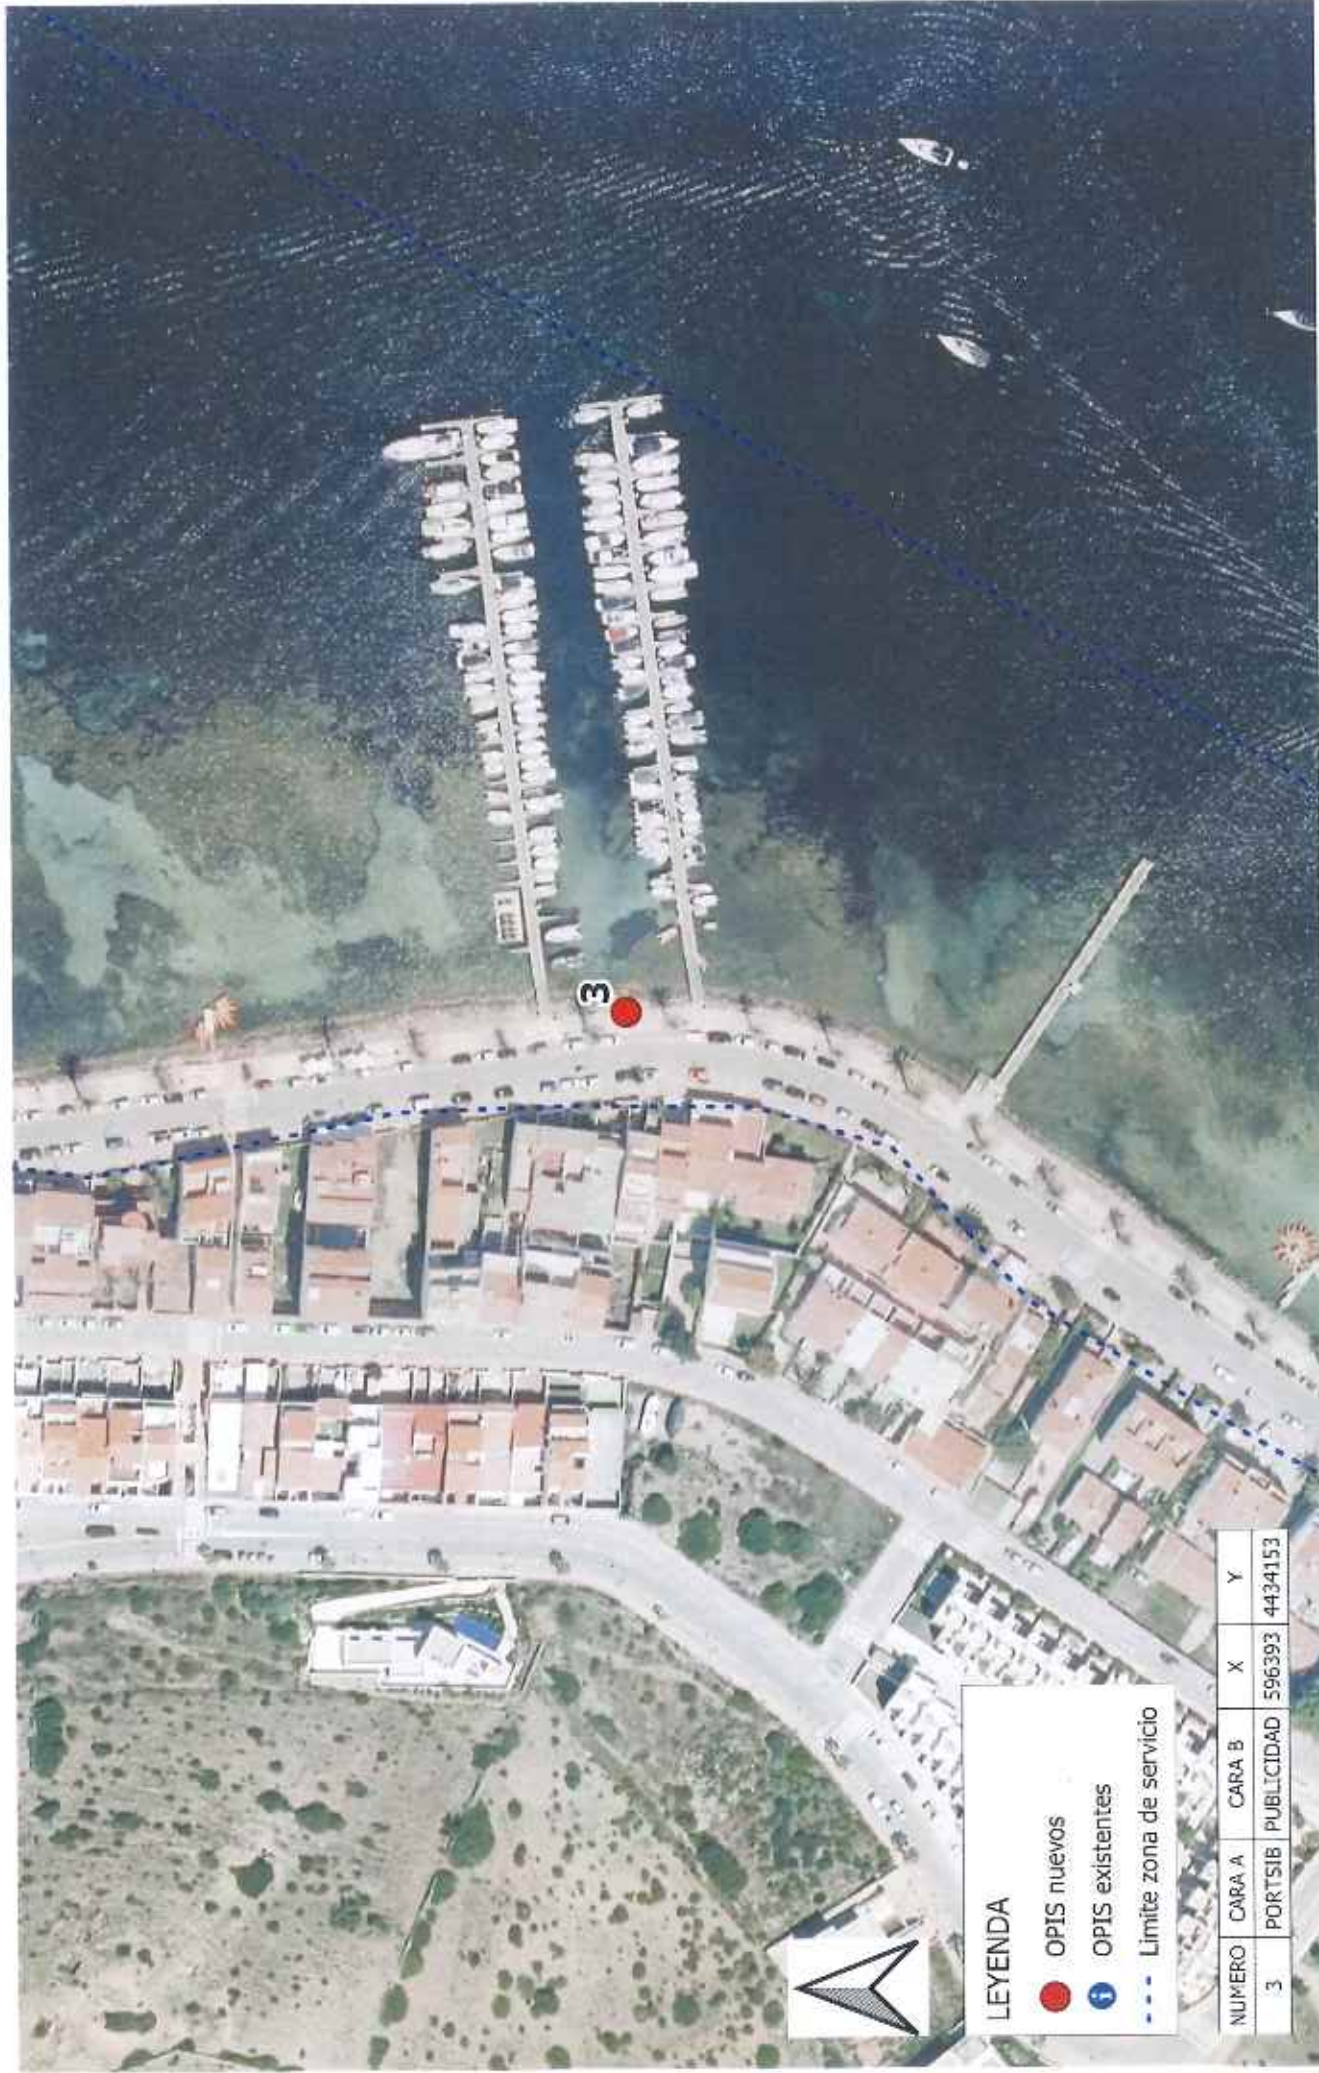

PLANO DE UBICACIÓN DE LOS OPIS DEL PUERTO DE FORNELLS (2 de 2)

TOTAL: 3 OPIS
ESCALA 1:1500

0 25 50 75 m



LEYENDA

- OPIS nuevos
- i OPIS existentes
- - - Limite zona de servicio


NUMERO	CARA A	CARA B	X	Y
1	PUBLICIDAD	PUBLICIDAD	507093	4417376
2	PORTSIB	PUBLICIDAD	507089	4417348
3	PUBLICIDAD	PUBLICIDAD	507030	4417275
4	PUBLICIDAD	PUBLICIDAD	507025	4417266
5	PUBLICIDAD	PORTSIB	506981	4417172
6	PUBLICIDAD	PORTSIB	507070	4417127

PLANO DE UBICACIÓN DE LOS OPIS DEL PUERTO DE POLLENÇA

TOTAL: 6 OPIS
ESCALA 1:2000

0 25 50 75 100 m



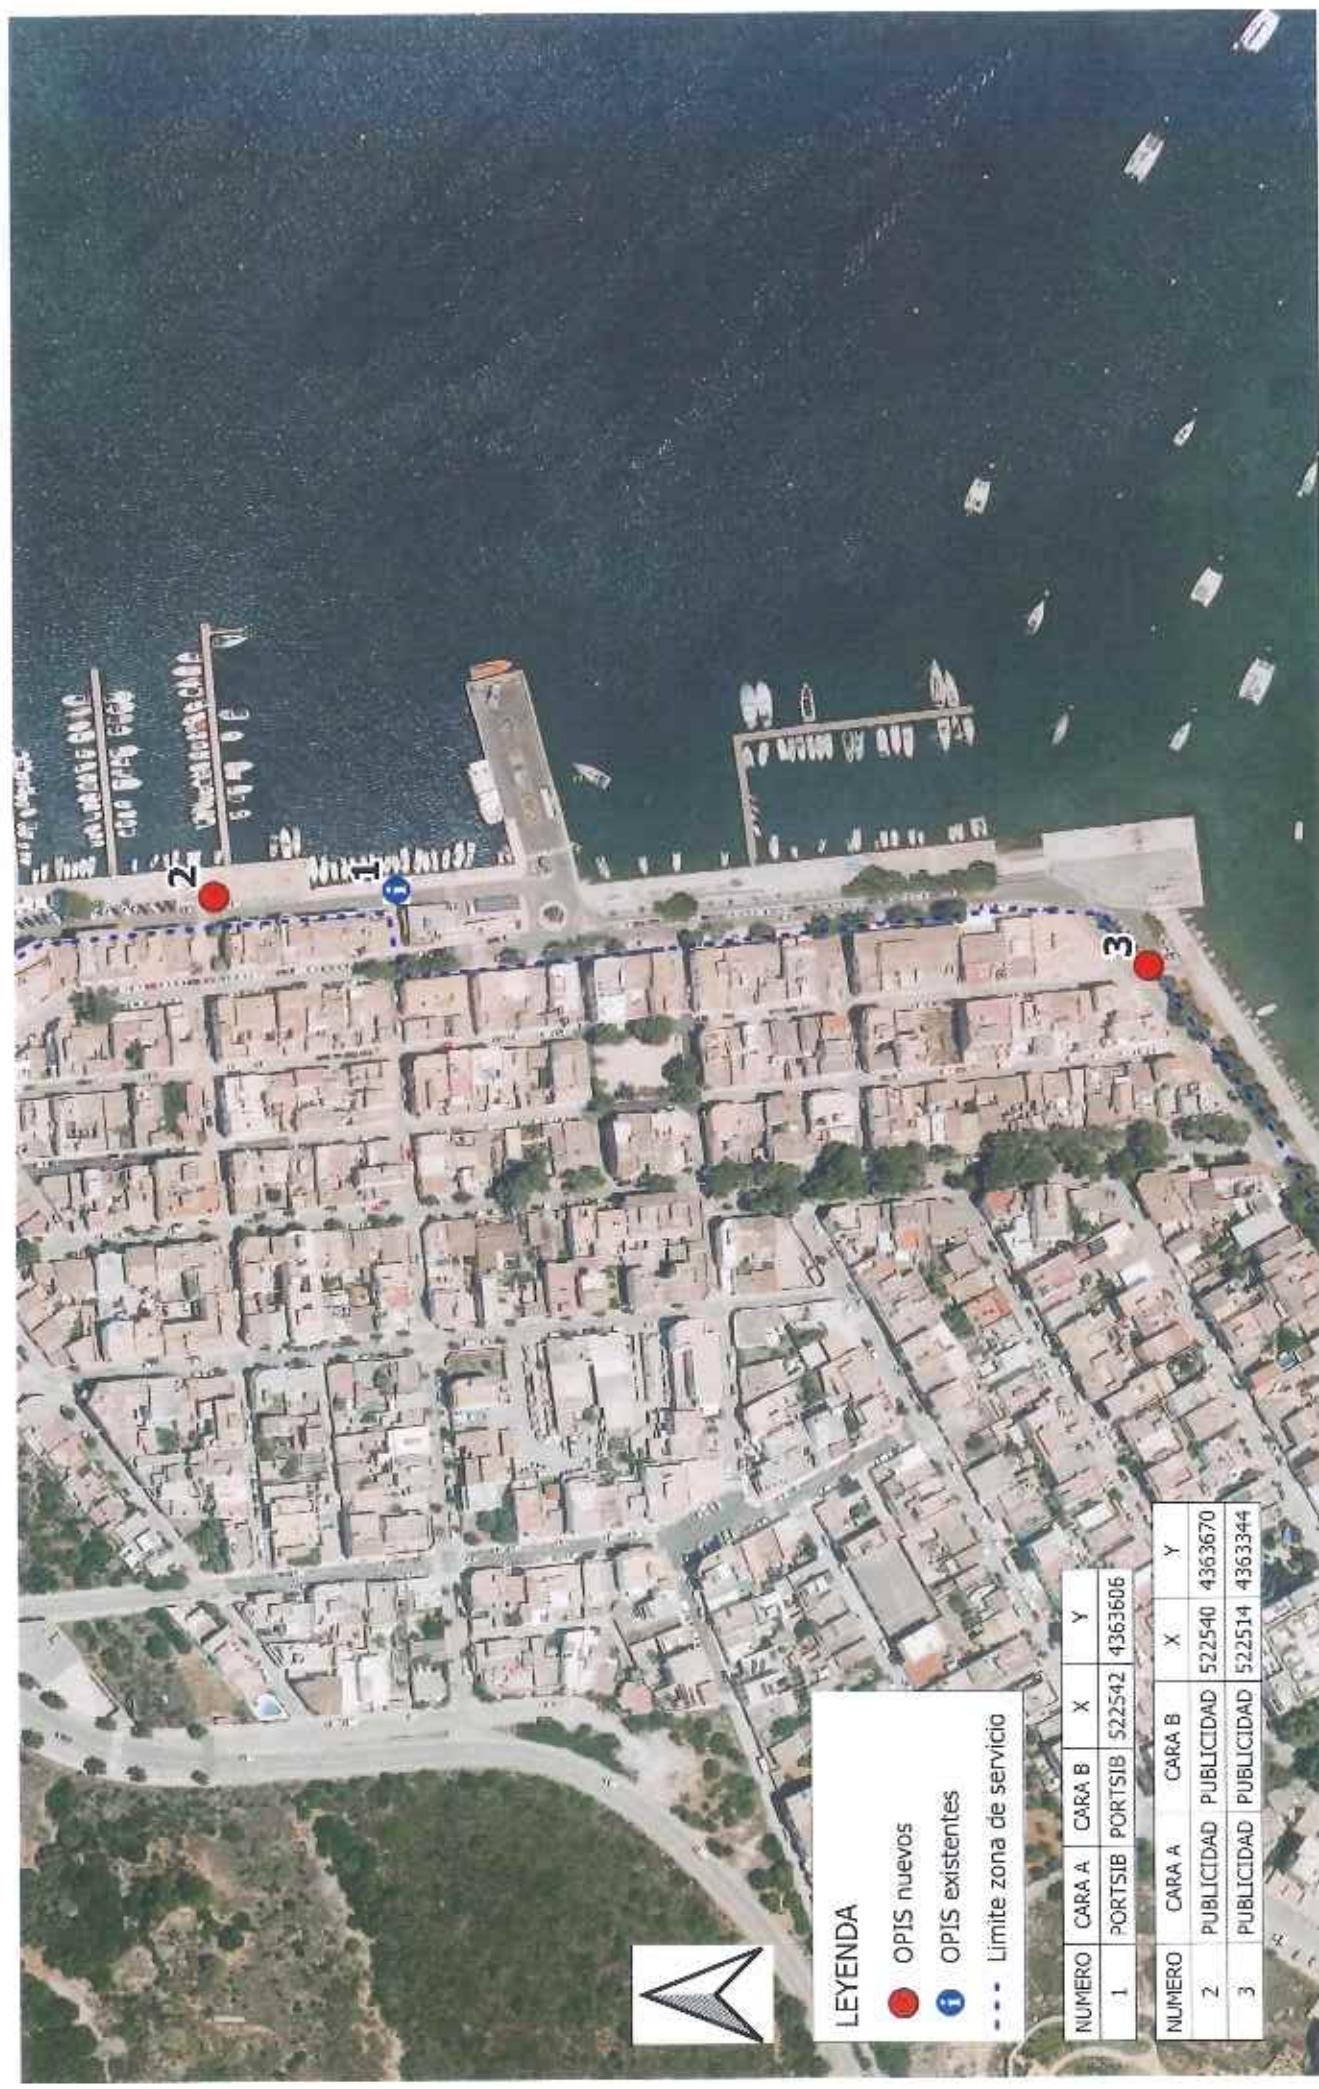

LEYENDA

- OPIS nuevos
- OPIS existentes
- Limite zona de servicio

NUMERO	CARA A	CARA B	X	Y
1	PORTSIB	PORTSIB	522542	4363606

NUMERO	CARA A	CARA B	X	Y
2	PUBLICIDAD	PUBLICIDAD	522540	4363670
3	PUBLICIDAD	PUBLICIDAD	522514	4363344

PLANO DE UBICACIÓN DE LOS OPIS
DEL PUERTO DE PORTOCOLOM

TOTAL: 3 OPIS
ESCALA 1:2500





PLANO DE UBICACIÓN DE LOS OPIS DEL PUERTO DE PORTOCRISTO

TOTAL: 3 OPIS
ESCALA 1:2000





LEYENDA

● OPIS nuevos

● OPIS existentes

--- Limite zona de servicio

NUMERO	CARA A	CARA B	X	Y
1	PORTSIB	PUBLICIDAD	518146	4356914
2	PUBLICIDAD	PUBLICIDAD	517952	4356892

PLANO DE UBICACIÓN DE LOS OPIS DEL PUERTO DE PORTOPETRO

TOTAL: 2 OPIS
ESCALA 1:1500

0 25 50 m



LEYENDA

- OPIS nuevos
- OPIS existentes
- Limite zona de servicio

NUMERO	CARA A	CARA B	X	Y
1	PUBLICIDAD	PORTSIB	352728	4315776
2	PUBLICIDAD	PUBLICIDAD	352986	4315848
3	PUBLICIDAD	PUBLICIDAD	352998	4315831
4	PUBLICIDAD	PORTSIB	353030	4315822
5	PUBLICIDAD	PUBLICIDAD	353285	4315874
6	PUBLICIDAD	PORTSIB	353275	4315834

**PLANO DE UBICACIÓN DE LOS OPIS DEL
PUERTO DE SANT ANTONI DE PORTMANY**

TOTAL: 6 OPIS
ESCALA 1:2500





PLANO DE UBICACIÓN DE LOS OPIS DEL PUERTO DE SÓLLER

TOTAL: 4 OPIS
ESCALA 1:2000

