




IMAGEN DE LA CONCESIÓN

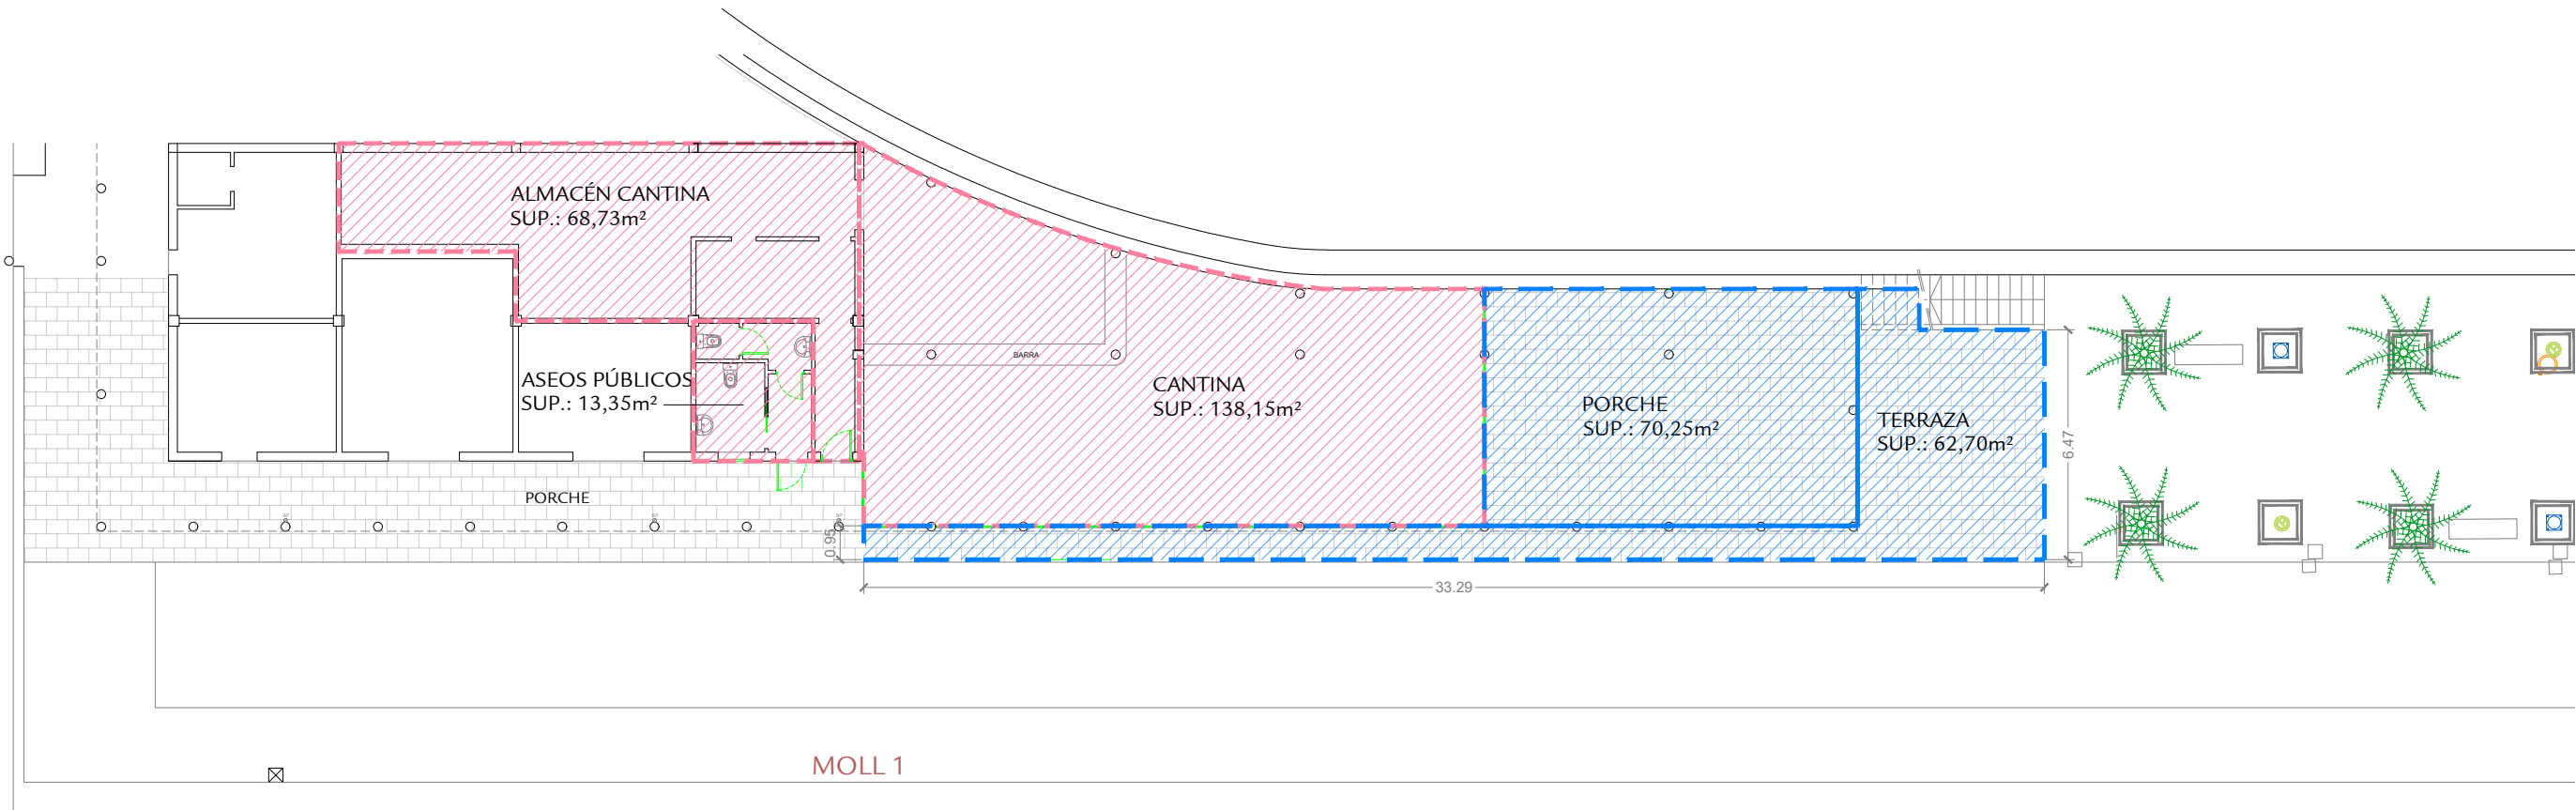

PLANTA

CUADRO DE SUPERFICIES	
CANTINA	138,15m ²
ALMACÉN CANTINA	68,73m ²
ASEOS PÚBLICOS	13,35m ²
PORCHE	70,25m ²
TERRAZA	62,70m ²
TOTAL CONCESIÓN	353,18m ²

S:\Delineacion\01-ENCARRECS\ANY 2023\23250 CONCESIO CANTINA PORTO CRISTO-IOAN MIR\CONCESIO CANTINA PORTO CRISTO-2.dwg